


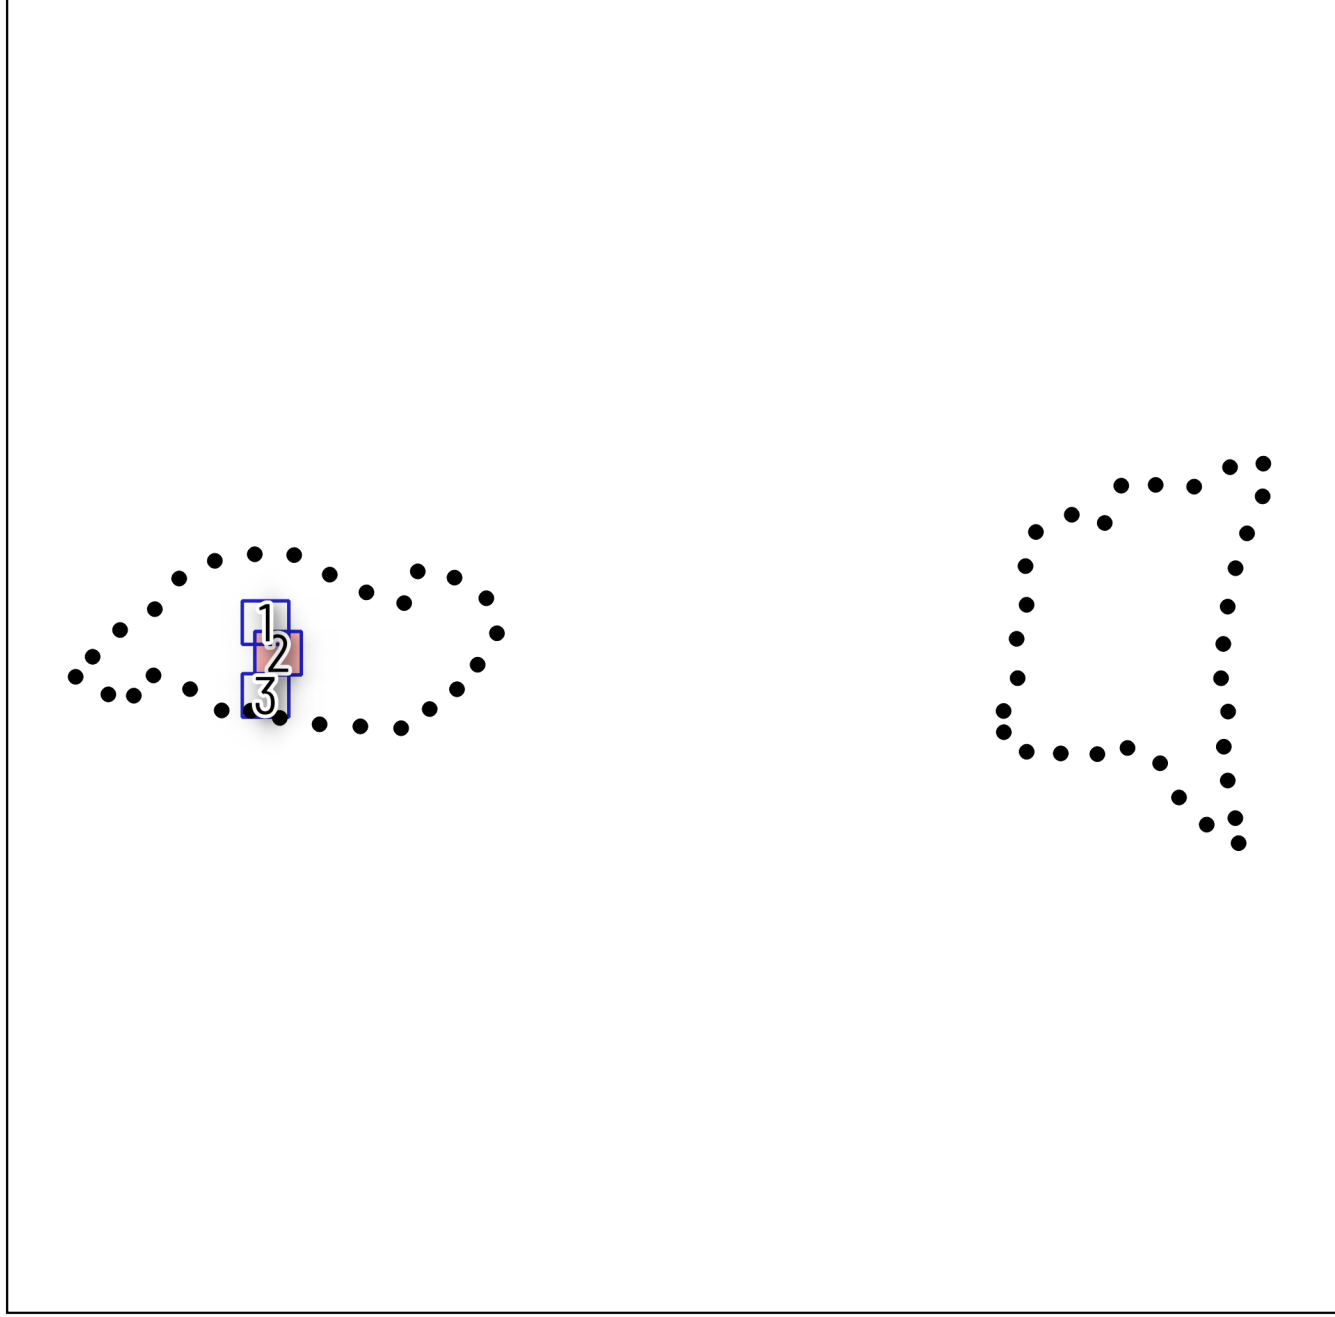

COMUNE DI SORAGA DI FASSA
PROVINCIA AUTONOMA DI TRENTO



PIANO REGOLATORE GENERALE

VARIANTE 2023

ADOZIONE PRELIMINARE

INSEDIAMENTI STORICI

scala 1: 1000

2CS

ORDINE DEGLI ARCHITETTI
DELLA PROV. DI TRENTO
dott. arch. FRANCESCA VOLPETTI
INSCRIZIONE ALBO N° 864