


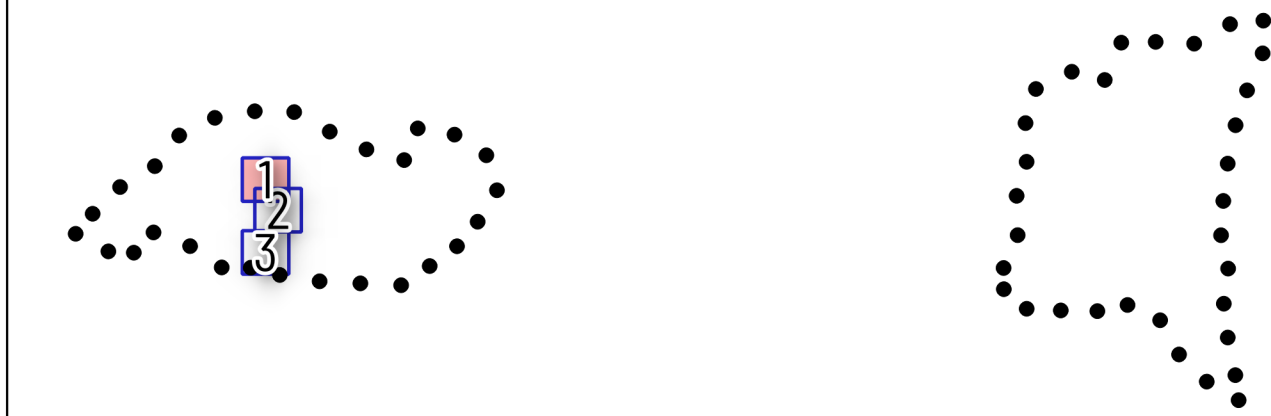

COMUNE DI SORAGA DI FASSA
PROVINCIA AUTONOMA DI TRENTO



PIANO REGOLATORE GENERALE

VARIANTE 2023

ADOZIONE PRELIMINARE

INSEDIAMENTI STORICI

1CS

scala 1: 1000

ORDINE DEGLI ARCHITETTI
DELLA PROV. DI TRENTO
dott.arch. FRANCESCA VOLPETTI
INSCRIZIONE ALBO N° 864