



TAVOLA IPR S 2

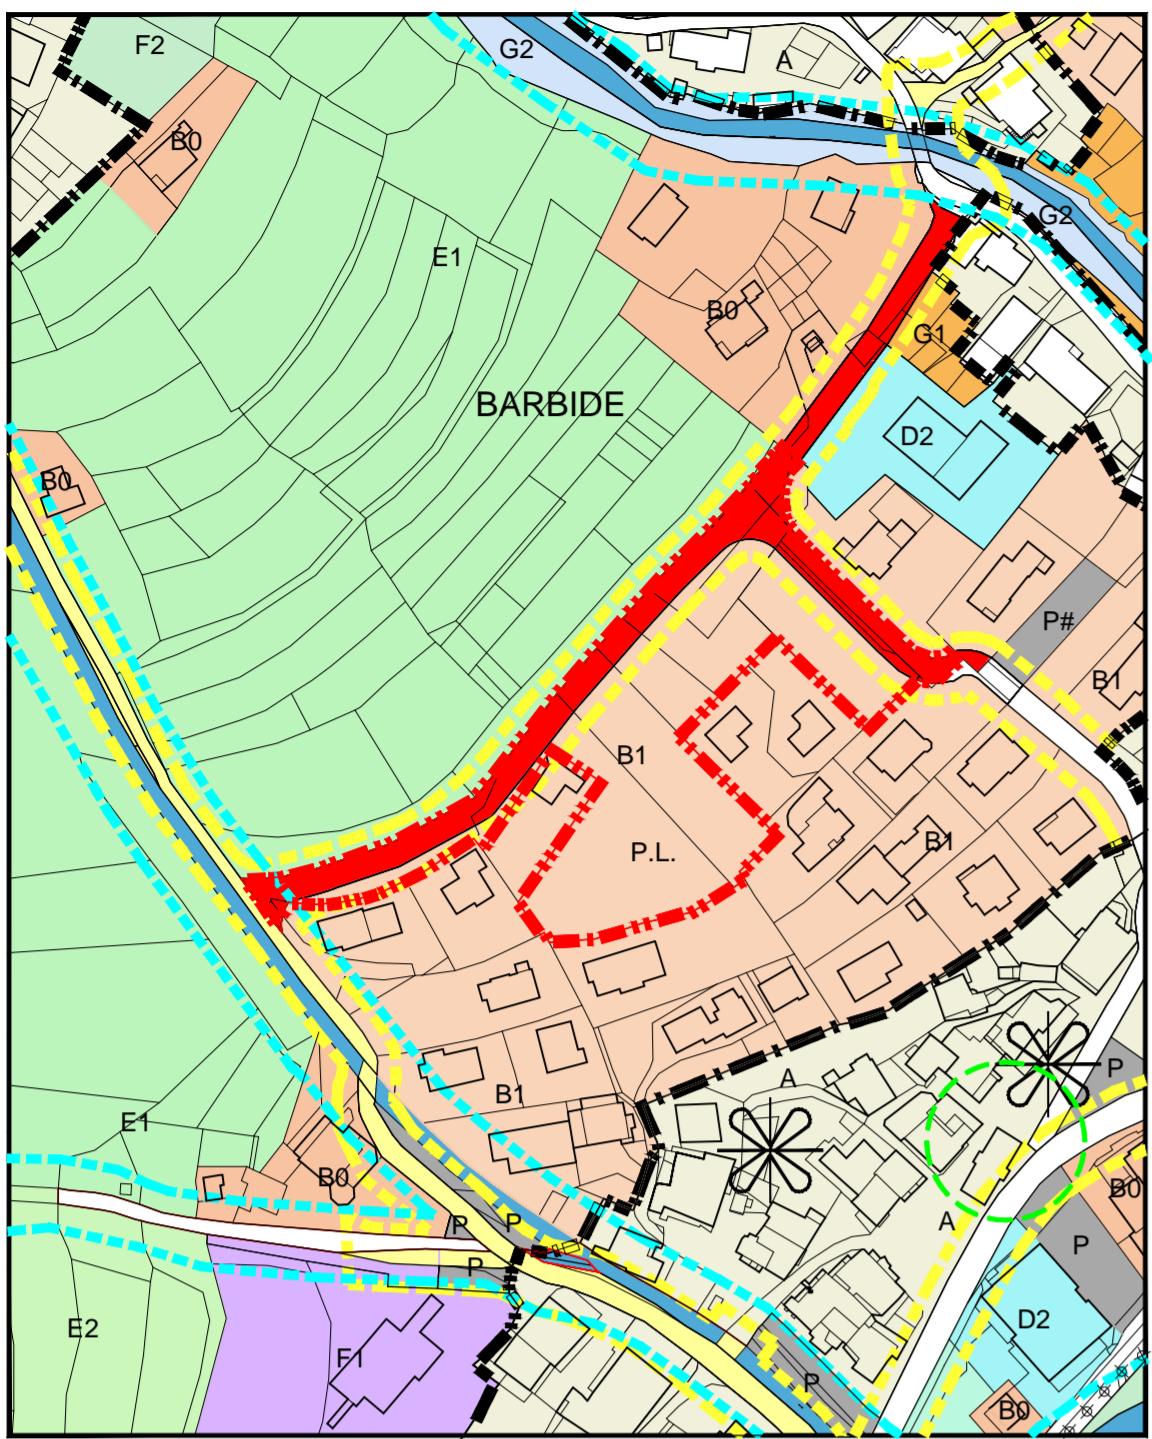

ADEGUAMENTO CARTOGRAFICO

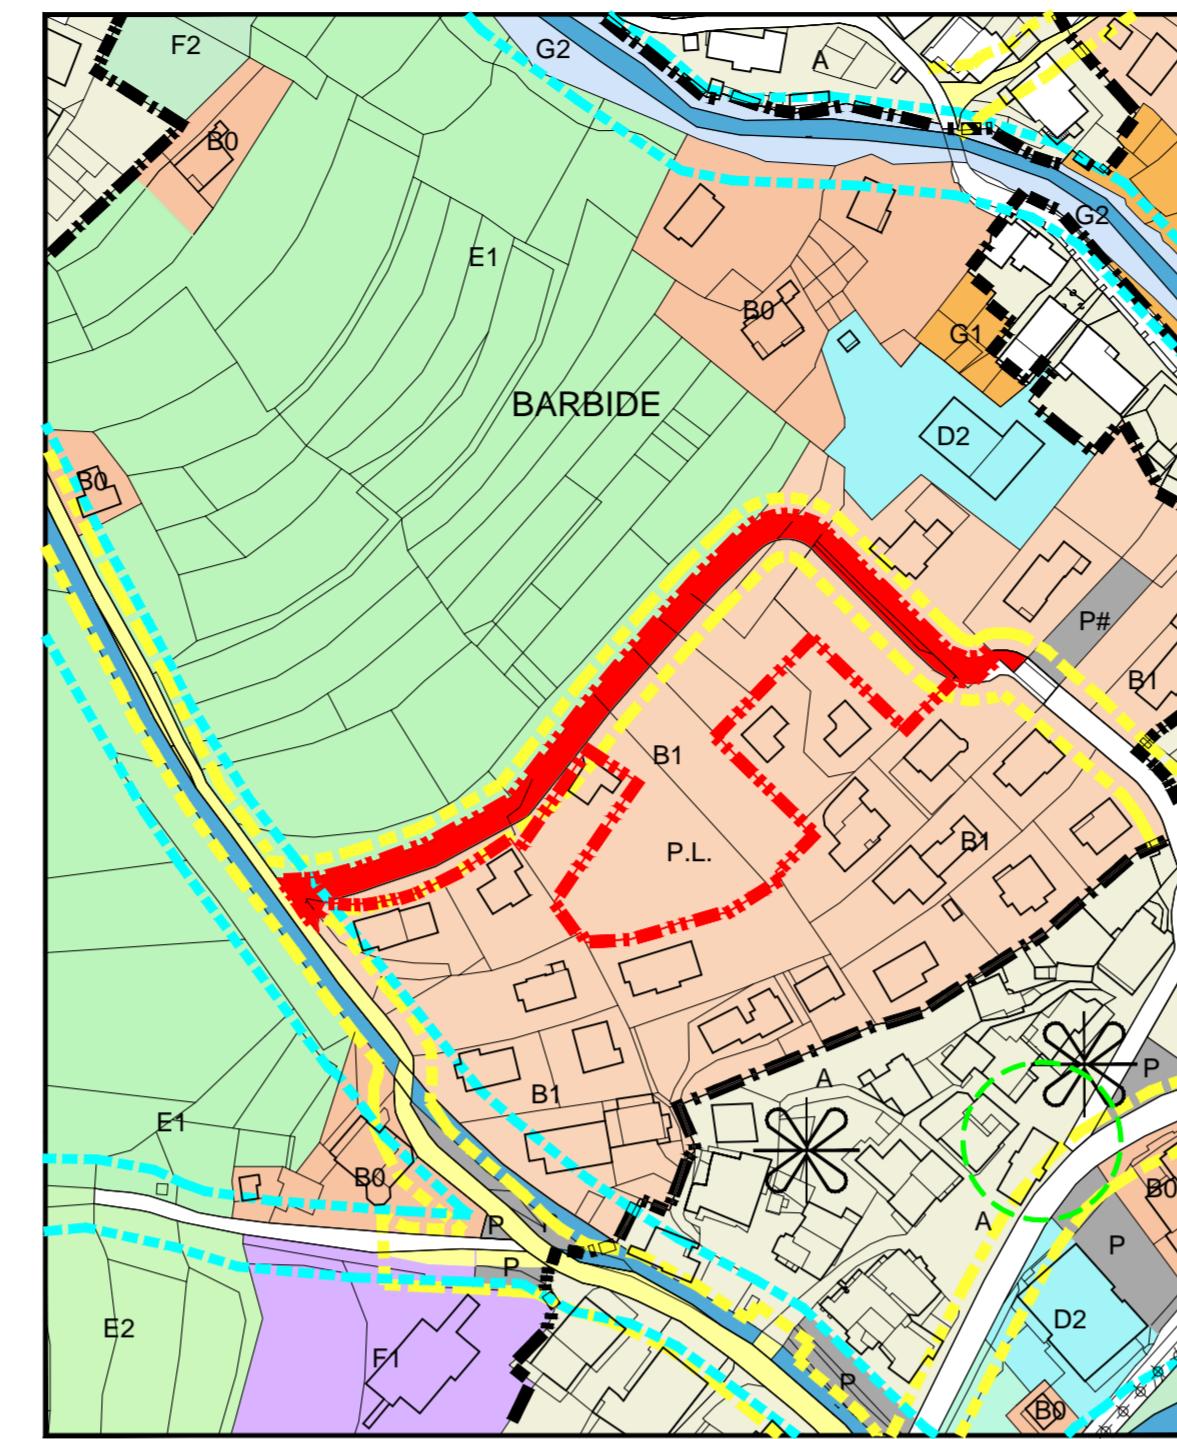


IN OTTEMPERANZA ALLA SENTENZA
TAR DI TRENTO N. 277 DEL 2013 - HOTEL
MALDER VIENE STRALCIATA LA
PREVISIONE DELLA REALIZZAZIONE DI
UNA STRADA LOCALE.


SI TRATTA DI UNA MERA CORREZIONE
CARTOGRAFICA IN QUANTO LA VARIANTE
AL PRG E' GIA' STATA APPROVATA CON
DELIBERA DELLA GIUNTA PROVINCIALE
N 313 DI DATA 2 marzo 2015

PER LEGENDA GENERALE VEDI TAVOLA IPRS 2

PRG IN VIGORE

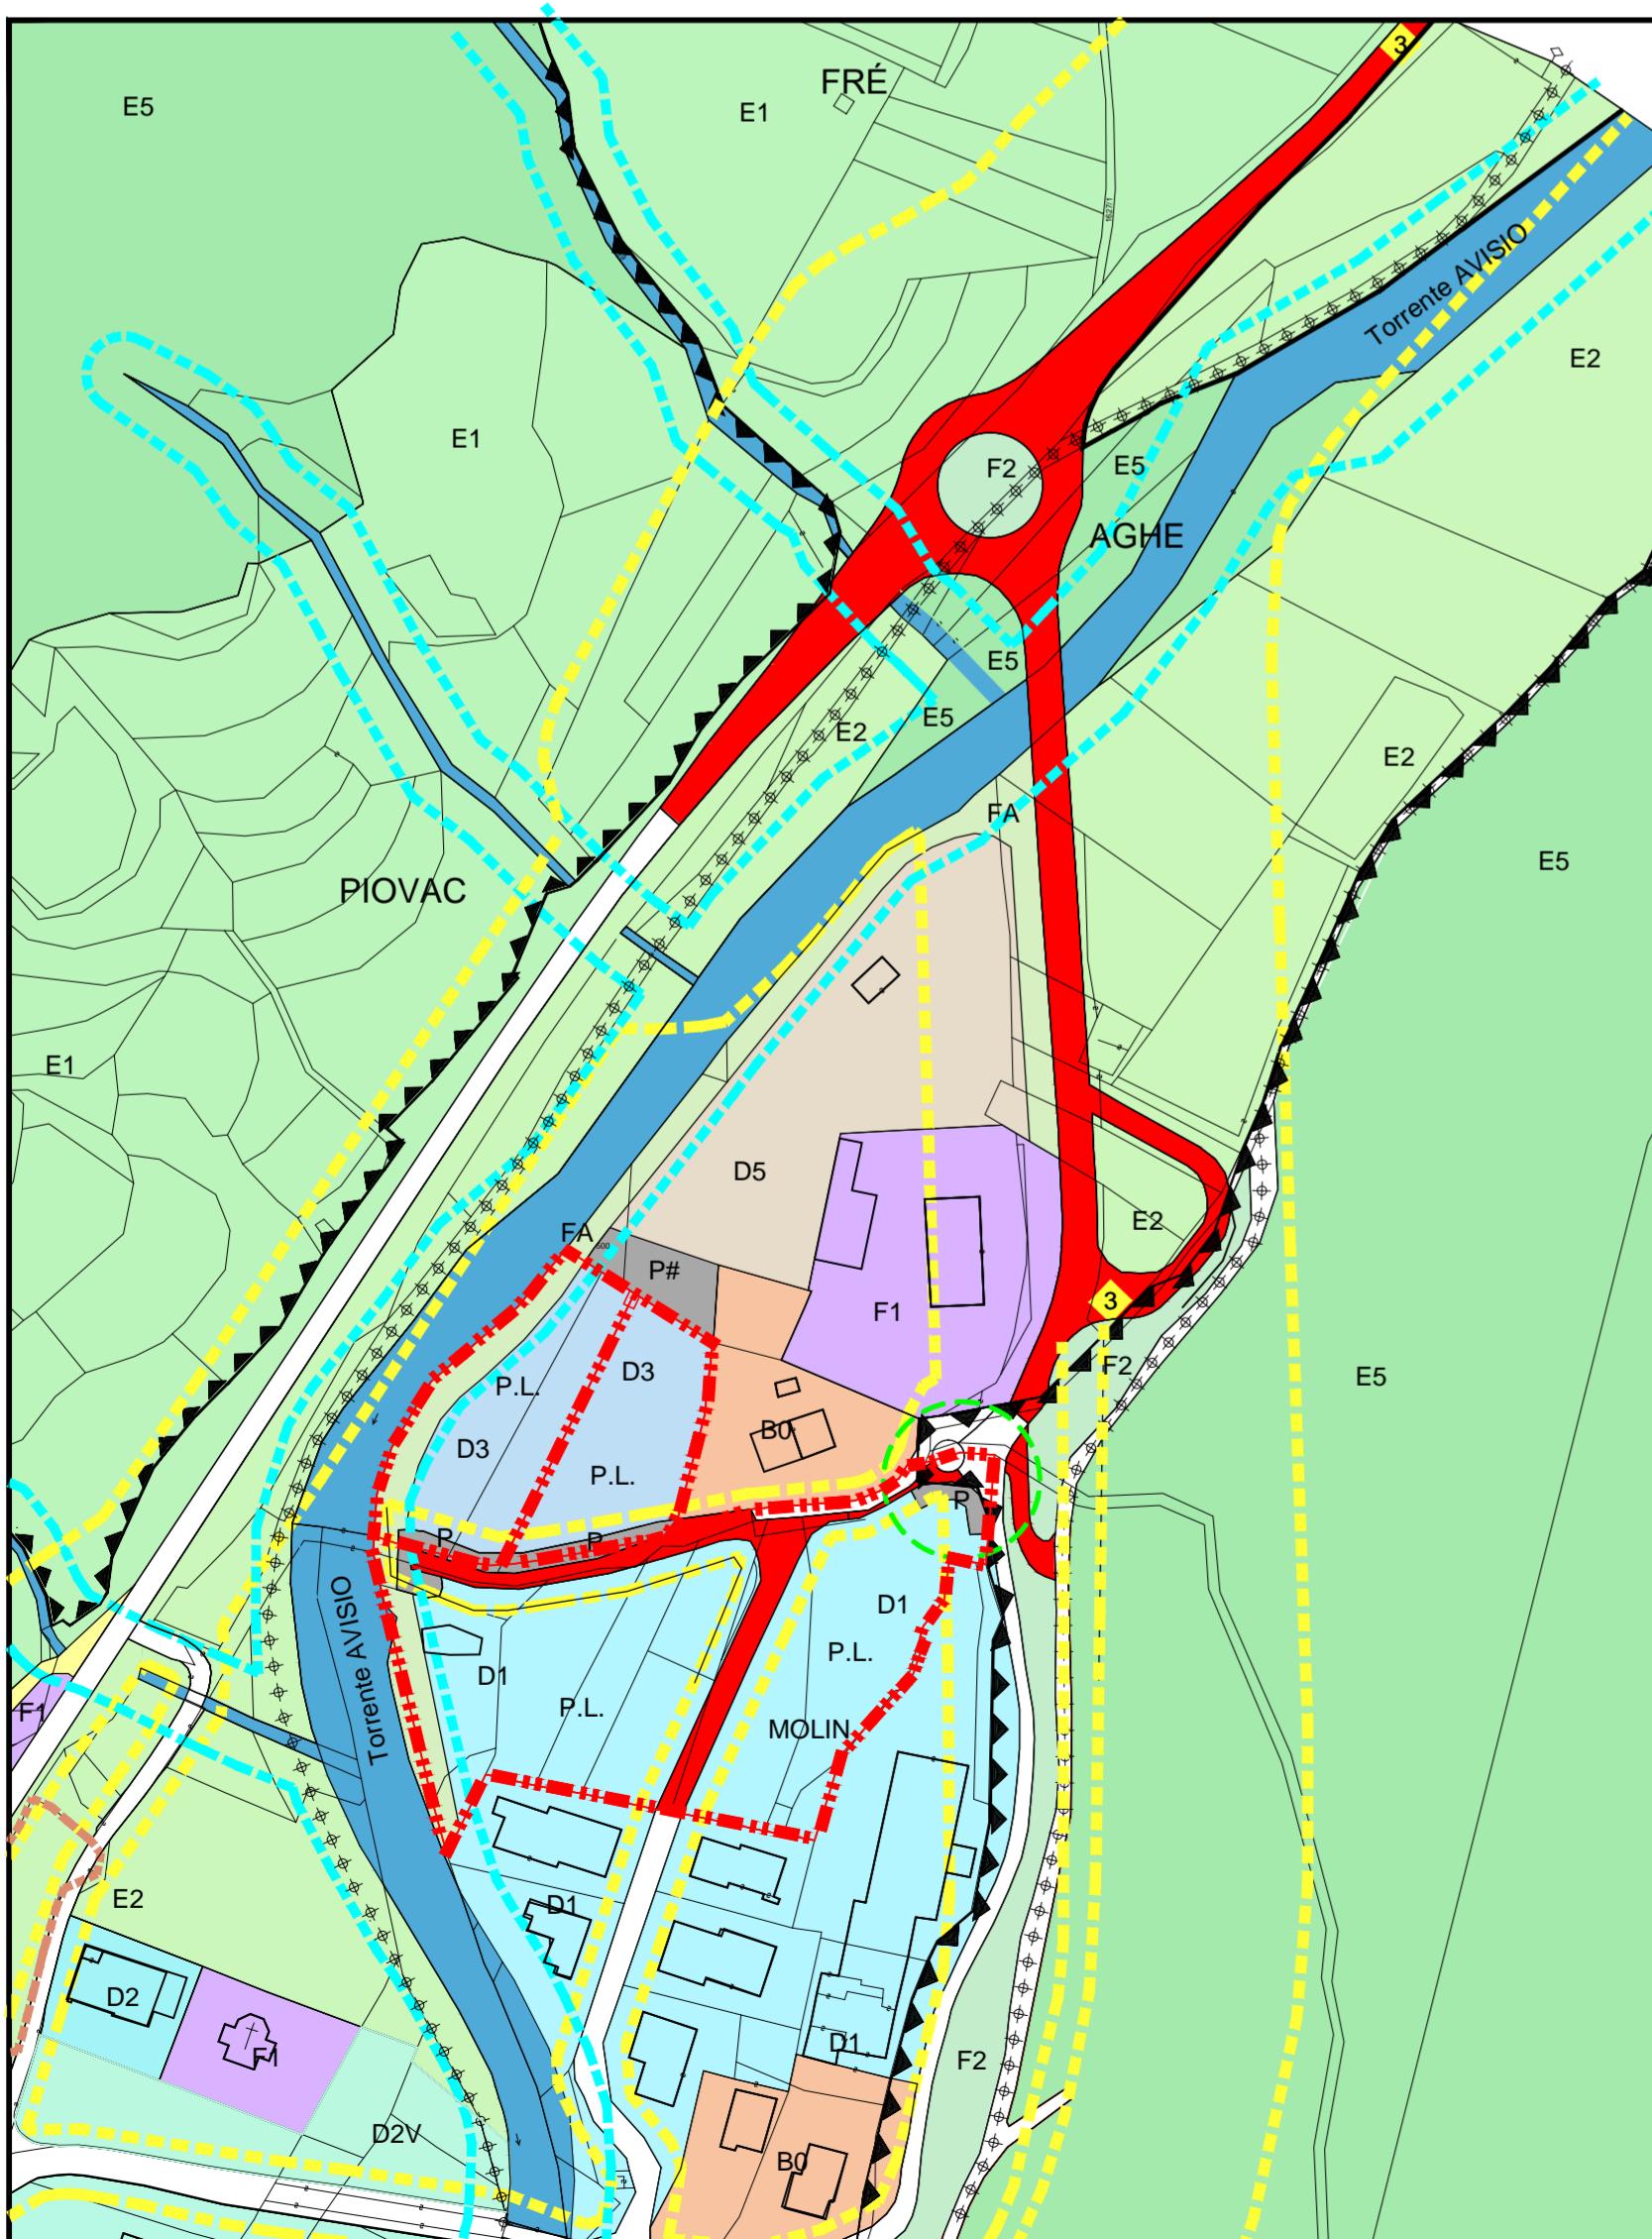

VARIANTE DI ADEGUAMENTO 2016

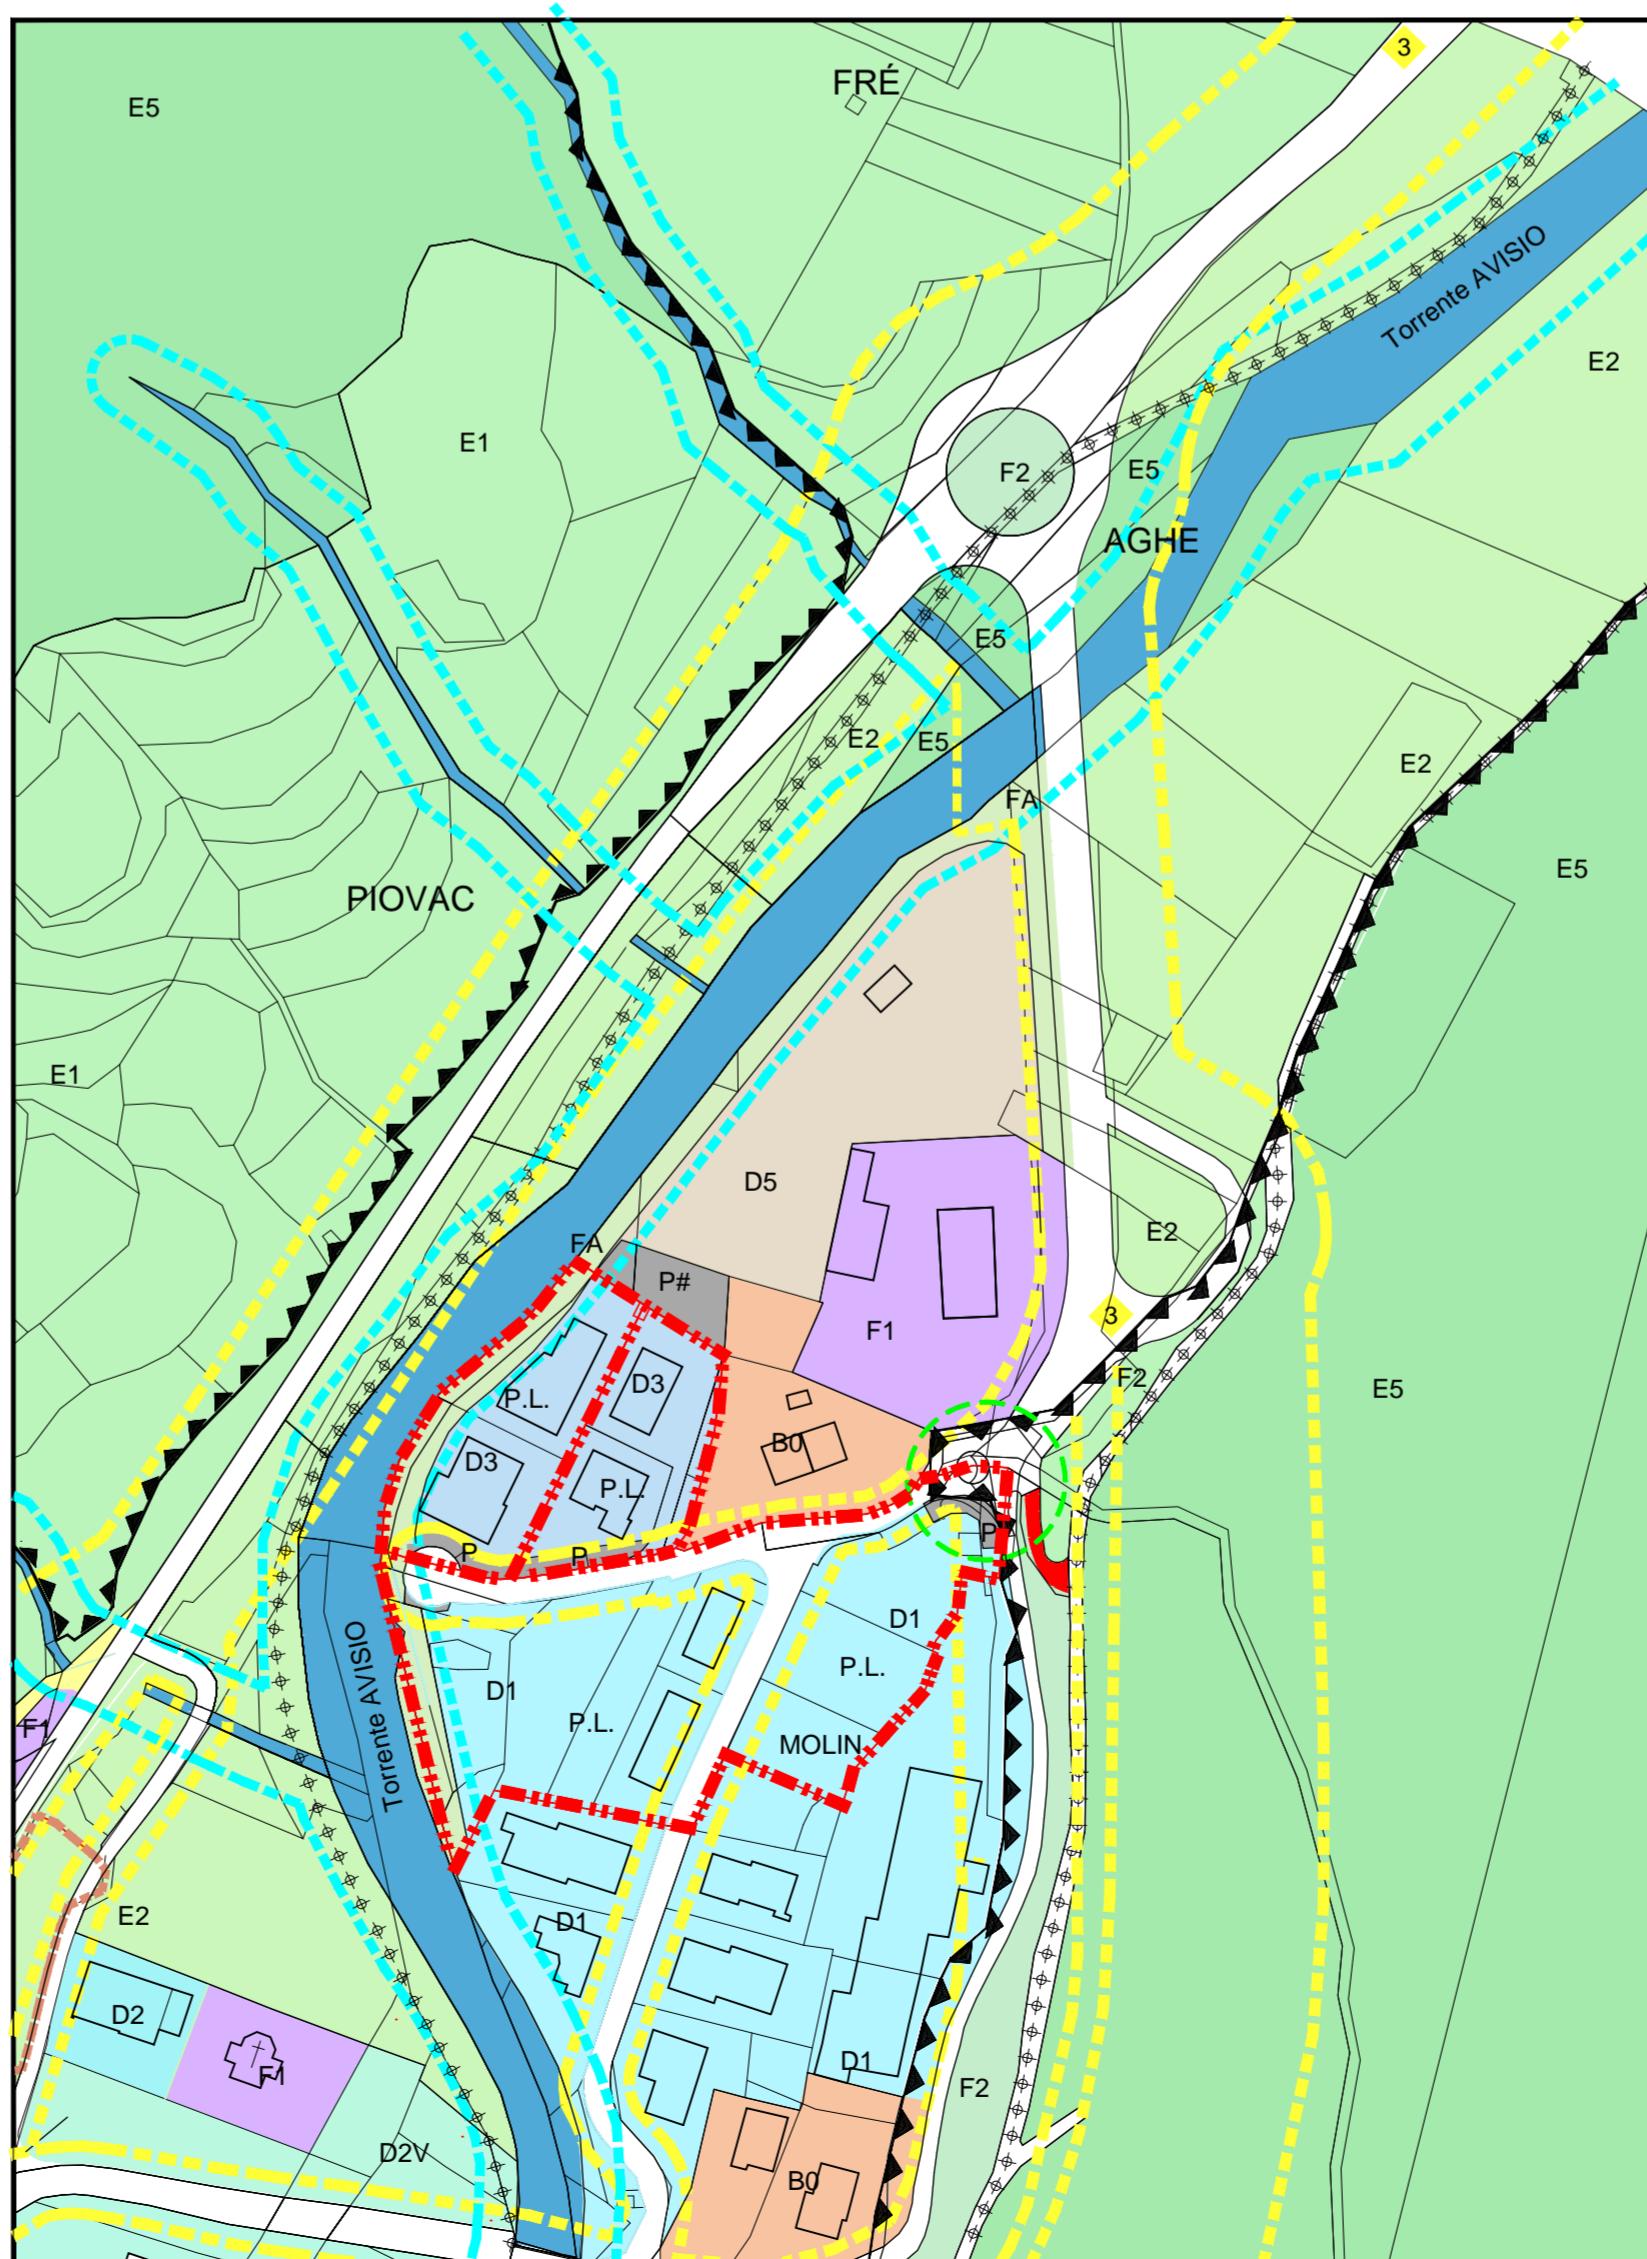

PROVINCIA DI TRENTO
COMUNE DI SORAGA



**PIANO REGOLATORE GENERALE
VARIANTE DI ADEGUAMENTO 2016**

LUCA ECCELLI ARCHITETTO Via Tartarotti 24 - 38068 Rovereto (Tn) Tel. 0464 480157 lucaeccelliarchitetto@gmail.com

SISTEMA INSEDIATIVO E PRODUTTIVO
SISTEMA INFRASTRUTTURALE
C.C. SORAGA I (CENTRO ABITATO)

scala 1:2000 data 25 luglio 2016

sigla tavola
IPRS 2A