


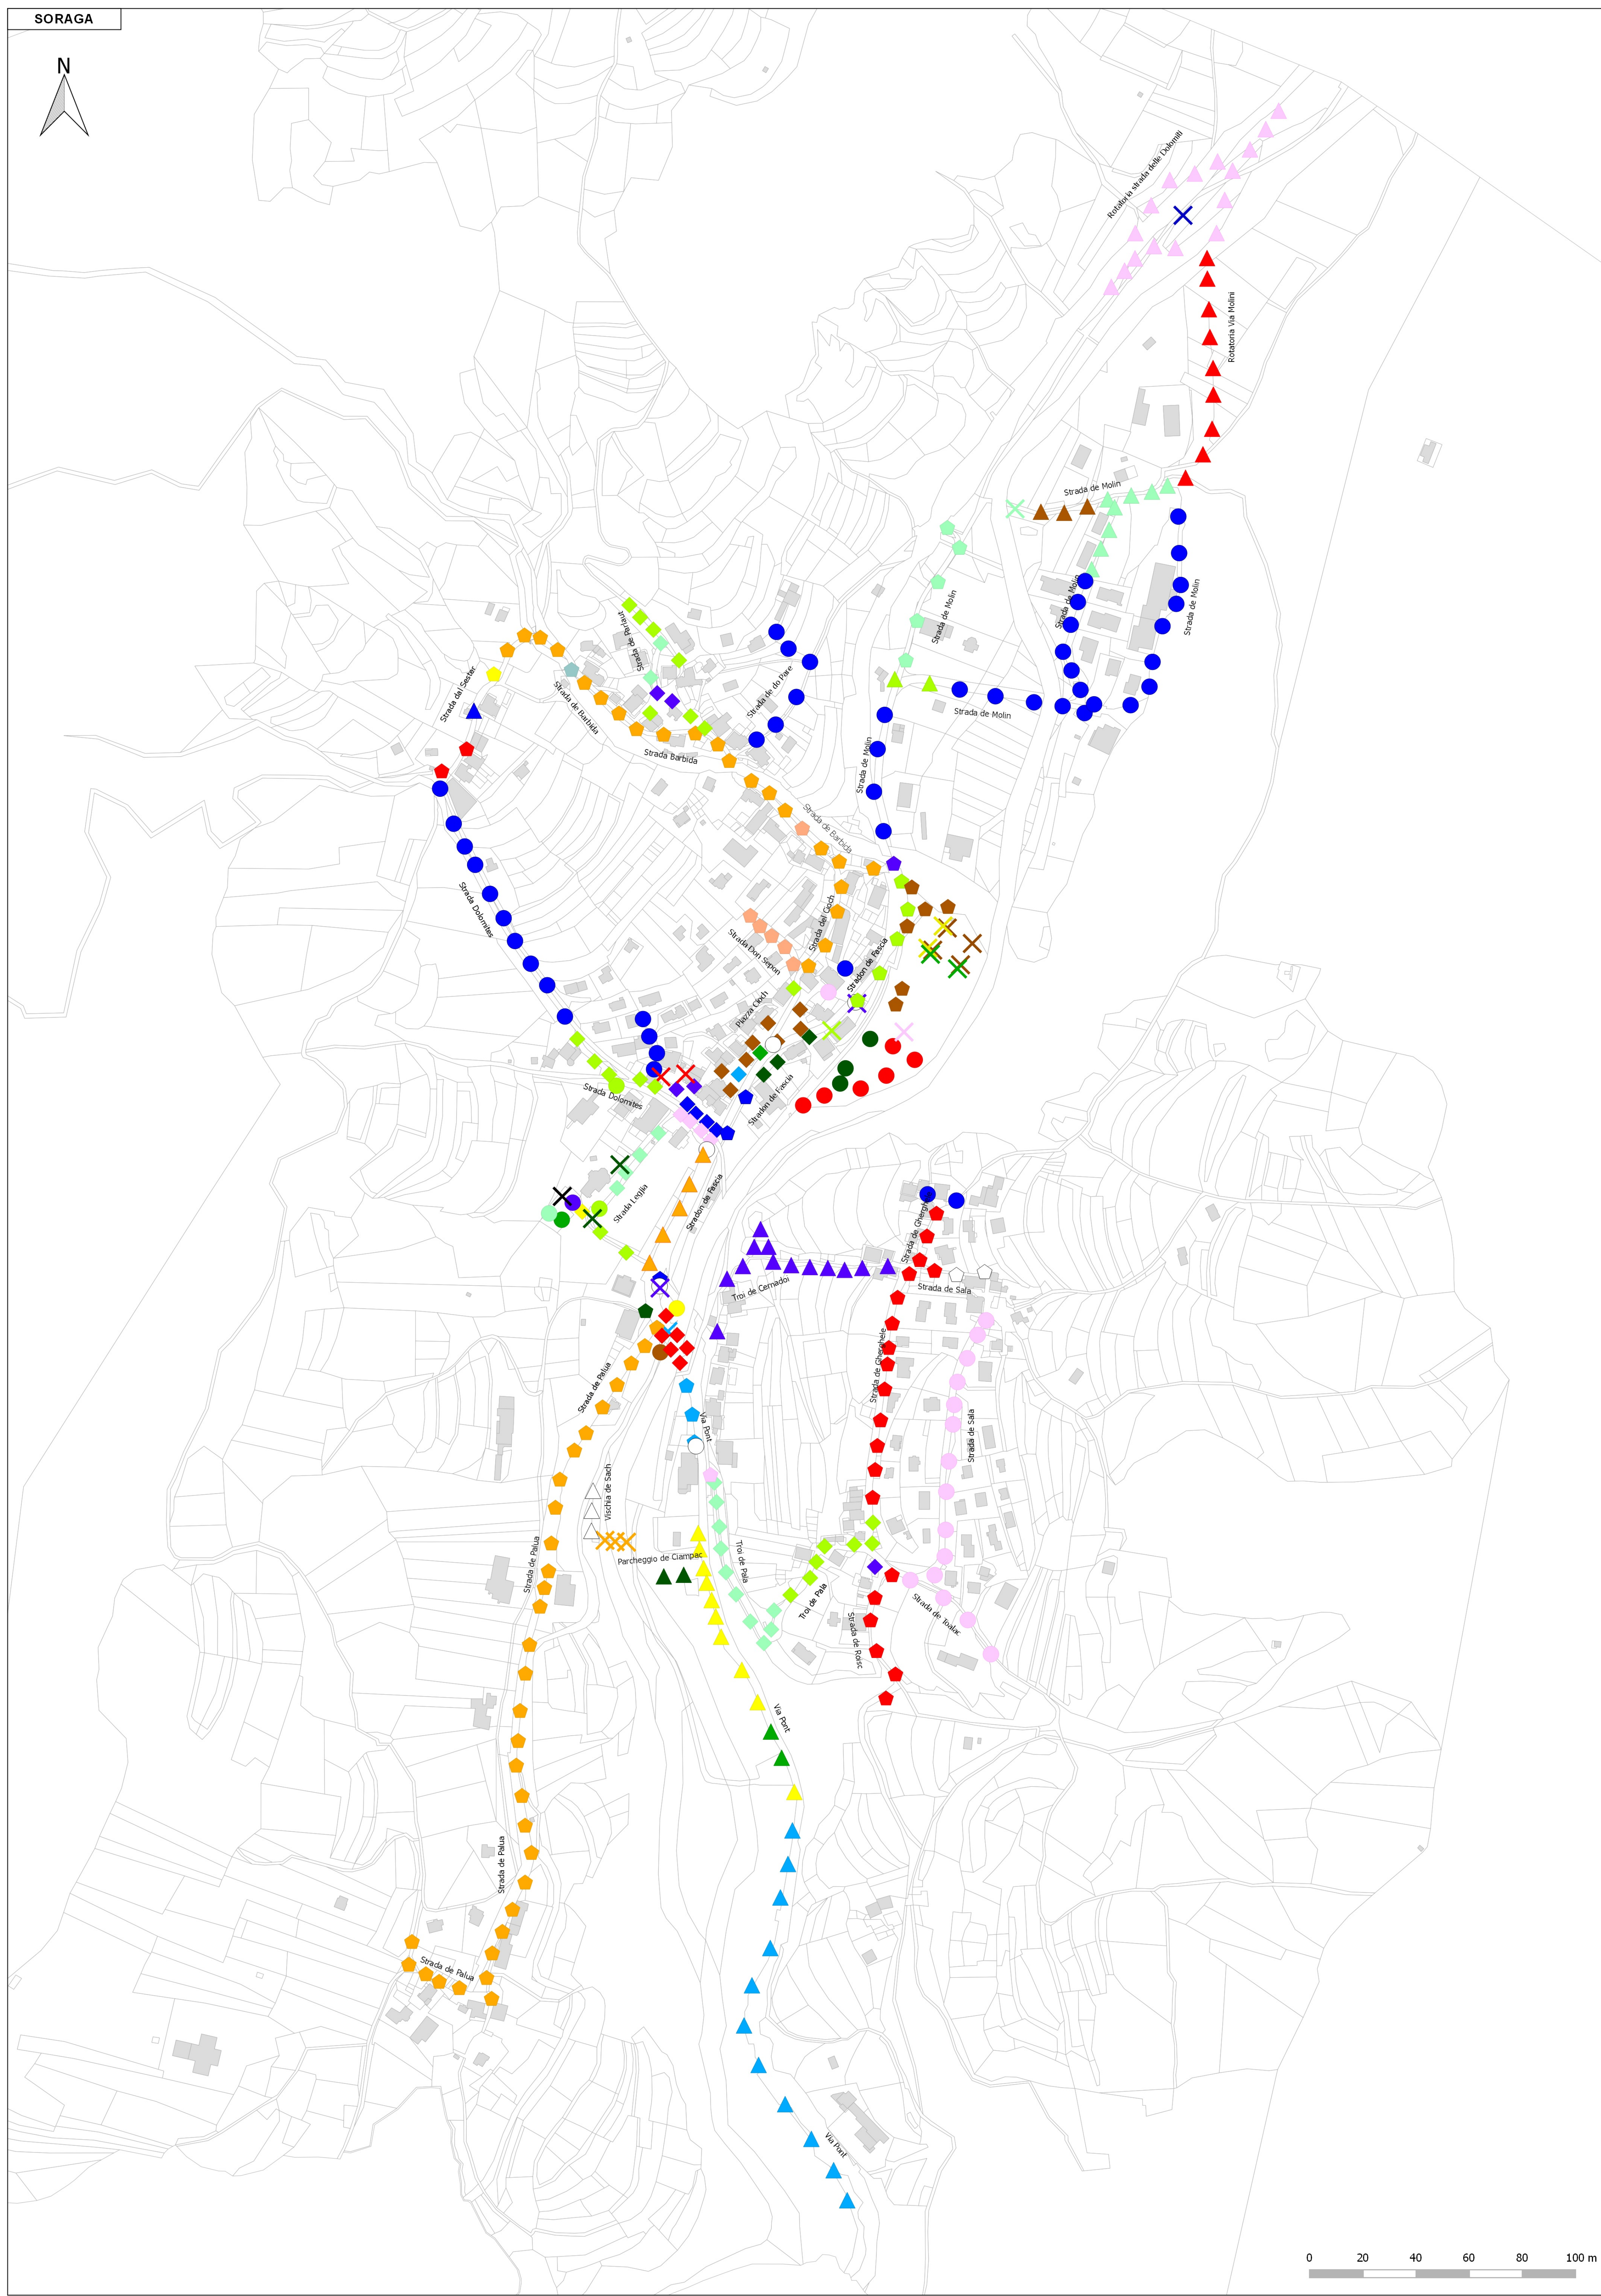

LEGENDA		
SIMBOLO	DESCRIZIONE	Q.TA'
	TIPOLOGICO A01.0	1
	TIPOLOGICO A02.0	2
	TIPOLOGICO A03.1	2
	TIPOLOGICO A03.2	13
	TIPOLOGICO A04.0	1
	TIPOLOGICO A04.1	8
	TIPOLOGICO A04.2	3
	TIPOLOGICO A05.0	4
	TIPOLOGICO A06.0	2
	TIPOLOGICO A07.0	2
	TIPOLOGICO A08.1	10
	TIPOLOGICO A09.2	2
	TIPOLOGICO A09.1	11
	TIPOLOGICO A10.0	1
	TIPOLOGICO A11.0	1
	TIPOLOGICO A12.0	1
	TIPOLOGICO A13.1	1
	TIPOLOGICO A14.0	2
	TIPOLOGICO A15.0	2
	TIPOLOGICO A16.0	1
	TIPOLOGICO A17.1	16
	TIPOLOGICO A17.2	9
	TIPOLOGICO A18.0	3
	TIPOLOGICO A19.1	2
	TIPOLOGICO A19.2	3
	TIPOLOGICO A20.1	5
	TIPOLOGICO B01.1	5
	TIPOLOGICO B02.1	1
	TIPOLOGICO B03.1	5
	TIPOLOGICO B03.2	6
	TIPOLOGICO B04.1	1
	TIPOLOGICO B05.1	3
	TIPOLOGICO B05.2	3
	TIPOLOGICO B06.1	1
	TIPOLOGICO B07.1	22
	TIPOLOGICO B08.1	1
	TIPOLOGICO B09.1	2
	TIPOLOGICO B10.1	54
	TIPOLOGICO B10.2	6
	TIPOLOGICO B11.1	1
	TIPOLOGICO C01.0	2
	TIPOLOGICO C01.1	22
	TIPOLOGICO C01.2	5
	TIPOLOGICO C01.3	16
	TIPOLOGICO C01.4	3
	TIPOLOGICO C02.1	8
	TIPOLOGICO C02.2	1
	TIPOLOGICO C03.1	1
	TIPOLOGICO C04.1	1
	TIPOLOGICO C05.1	4
	TIPOLOGICO C05.2	4
	TIPOLOGICO C06.1	6
	TIPOLOGICO C07.0	1
	TIPOLOGICO C08.0	1
	TIPOLOGICO D01.0	1
	TIPOLOGICO D02.0	1
	TIPOLOGICO D03.0	1
	TIPOLOGICO E01.0	47
	TIPOLOGICO E02.0	16
	TIPOLOGICO E03.0	6
	TIPOLOGICO E04.0	3
	TIPOLOGICO P01.0	5
TOTALE PUNTI LUCE		374

REV. 3					
REV. 2					
REV. 1					
EMISSIONE	Novembre 2014				
	Data	Descrizione	Disegnato	Visto	Approvato
Provincia Autonoma di Trento					
Contrattante		COMUNE DI SORAGA Stradon de Fascia n.22 - 38030 - Soraga (TN)			
Progetto PIANO REGOLATORE DELL' ILLUMINAZIONE COMUNALE (P.R.I.C.)			Tavola T006		
Elaborato RILIEVO PUNTI LUCE DISPOSIZIONE TIPOLOGICI			Scala 1:2500		
			Boso + Partners architecture & engineering Via Angelo Guadagnini 5, 38054 Fiera di Primiero (TN) telefono 0438.763976 e-mail: info@bosocandpartners.it		
I progettisti					
Collaboratori: Michel Galer, Mattia Zagonel Consulenti					
La proprietà intellettuale dei contenuti della presente tavola grafica è della Boso + Partners srl. E' vietata la riproduzione, la distribuzione e la divulgazione a terzi, anche parziale, su qualsiasi supporto senza l'autorizzazione.					