


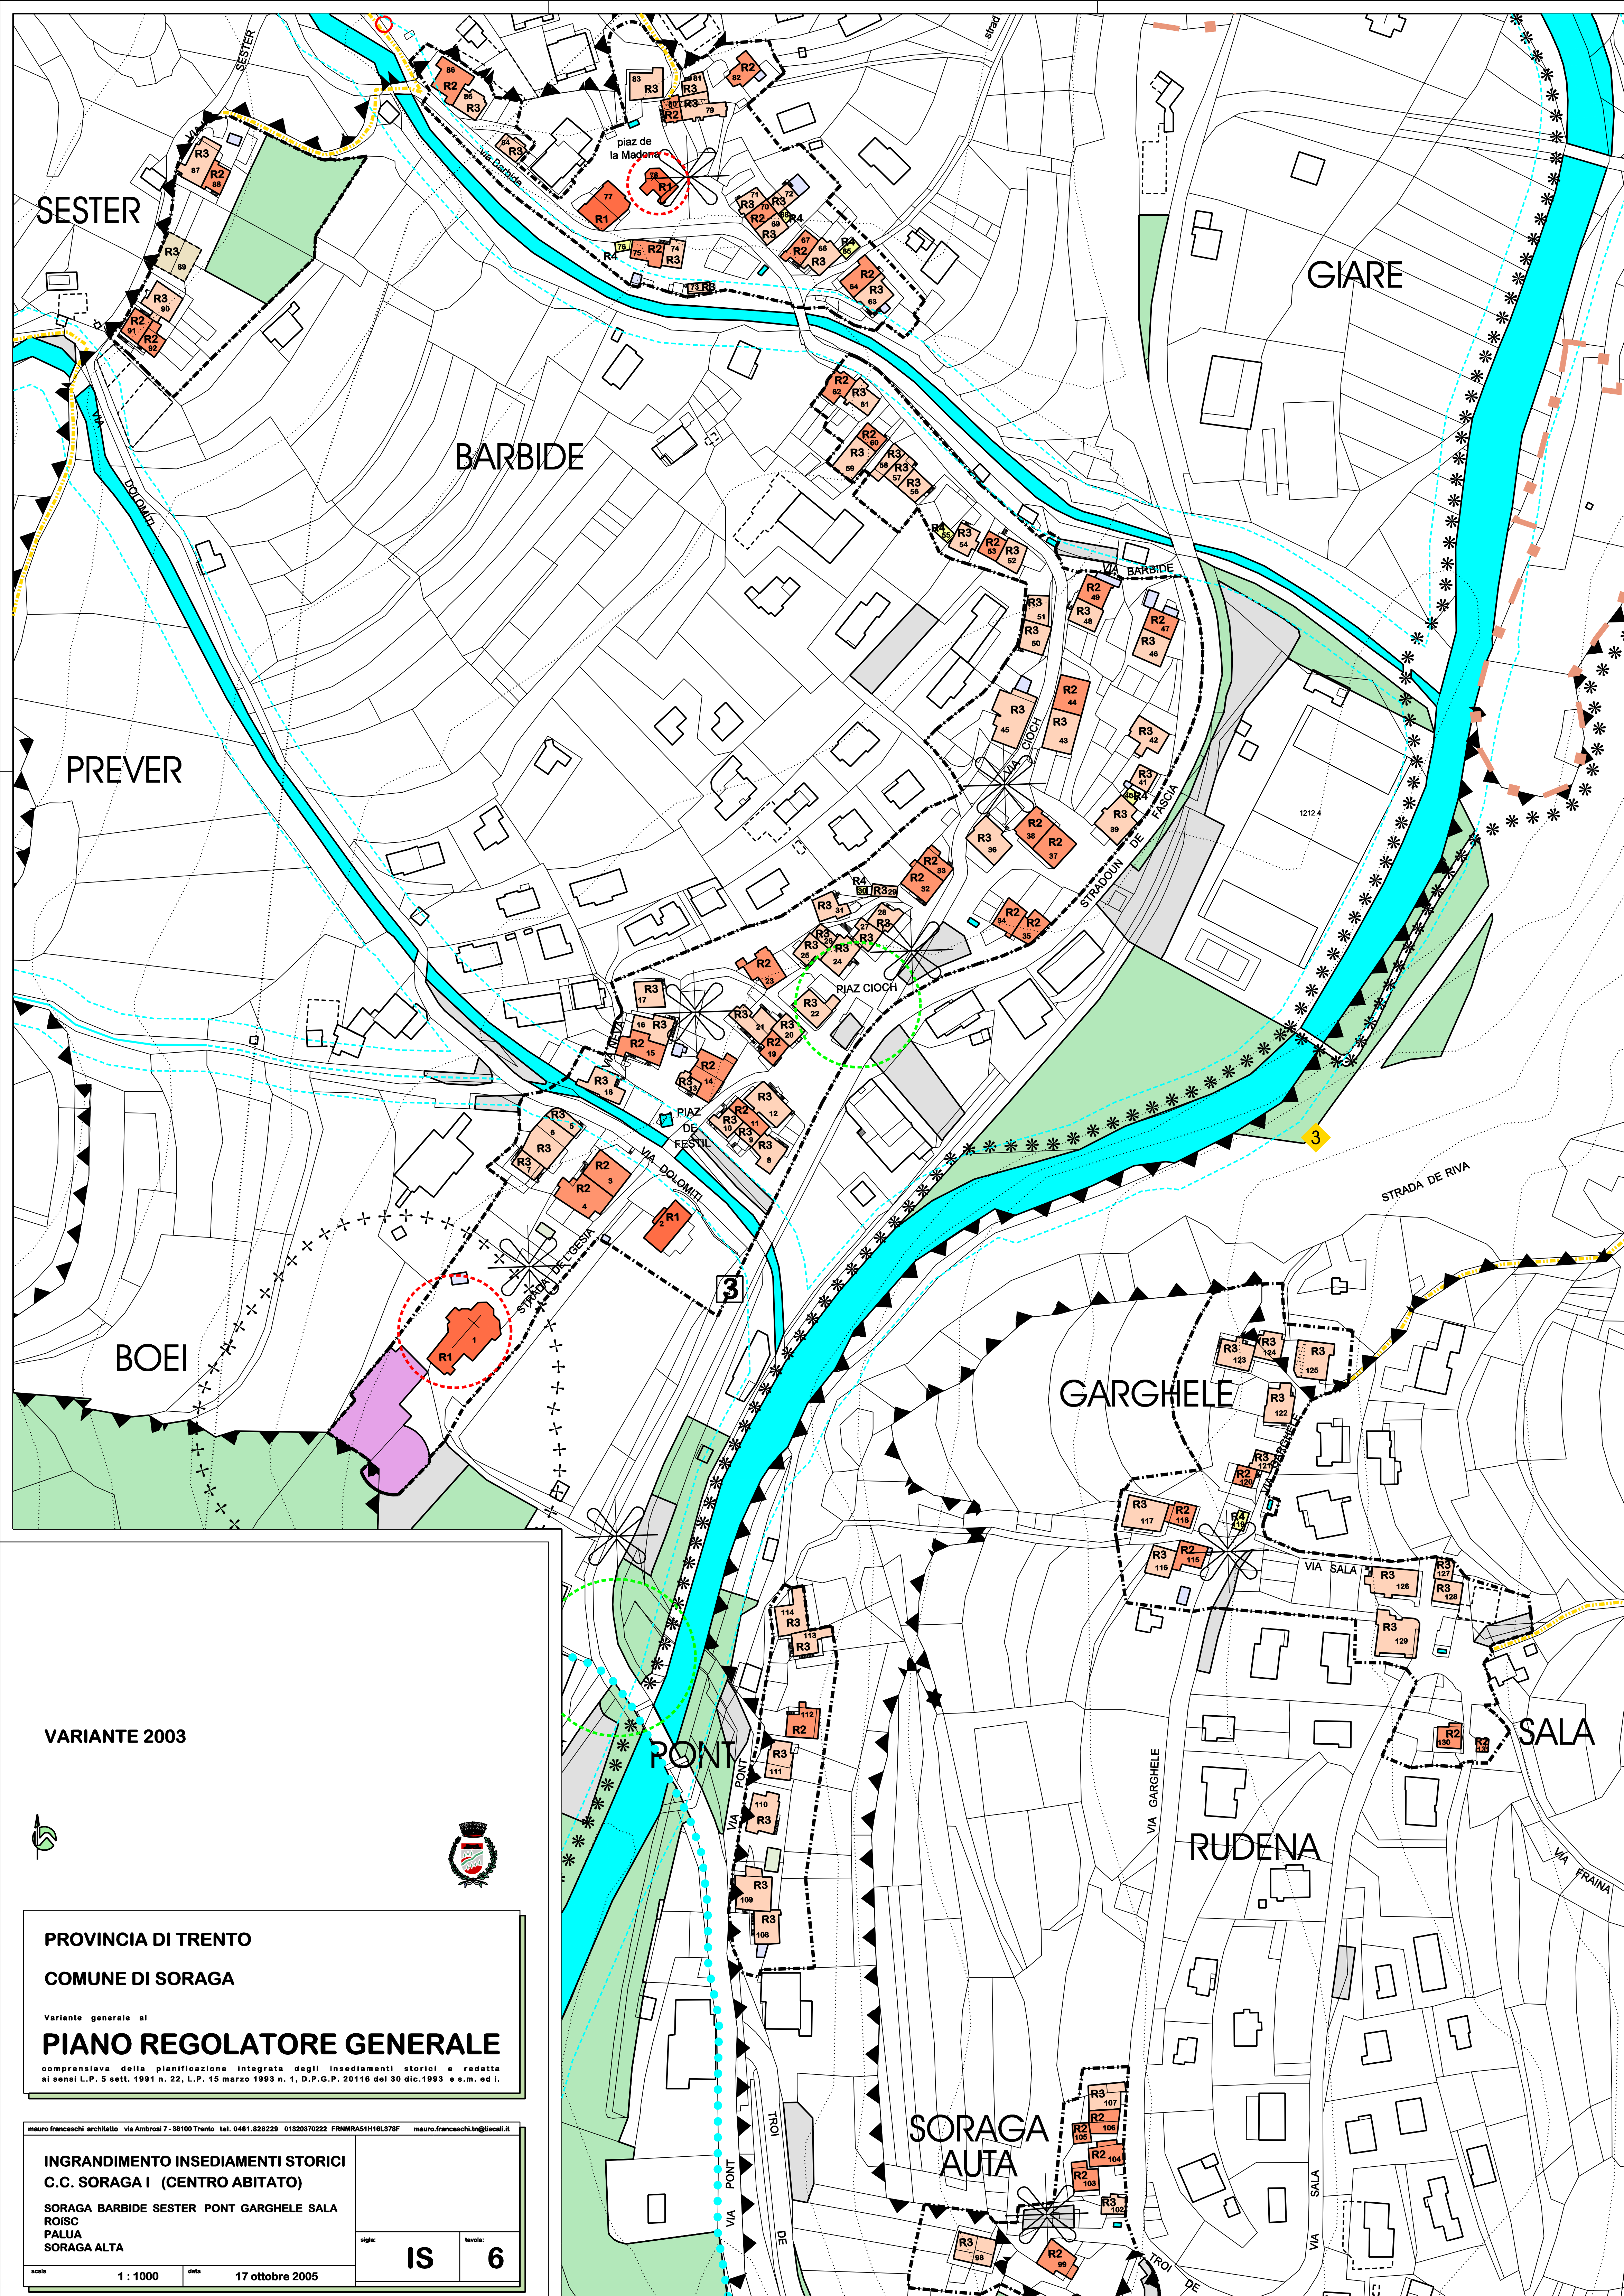

da 1 a 131

Numero unità edilizia.

Unità edilizia in categoria: **R1**

Unità edilizia in categoria: **R2**

Unità edilizia in categoria: **R3**

Unità edilizia in categoria: **R4**

Volume accessorio di pertinenza U.ed.

Aree e manufatti di rilevanza culturale.

Aree e manufatti di rilevanza culturale.

Muro di pertinenza Unità' ed.

Portico o sottopasso pertinenza U.ed.

Scale di pertinenza Unità' ed.

Fontana o lavatoio

Tettoie e coperture

Cimitero

Parcheggi

Rudere schedato

Aree classificate verde pubblico attrezzato

Edificio di culto

Incroci da potenziare

Tessuto catastale

Elettrodotto

Fascia rispetto cimiteriale

Perimetro Insediamenti Storici

Rogge, compluvi o corsi d'acqua

Percorsi storici esterni

Percorsi pedonali

Percorsi ciclabili




Fascia di rispetto strade

Fascia di rispetto corsi d'acqua

Area fienili esistenti Fuchiade

Posizione di particolare interesse paesistico - culturale

LEGENDA INSEDIAMENTI STORICI

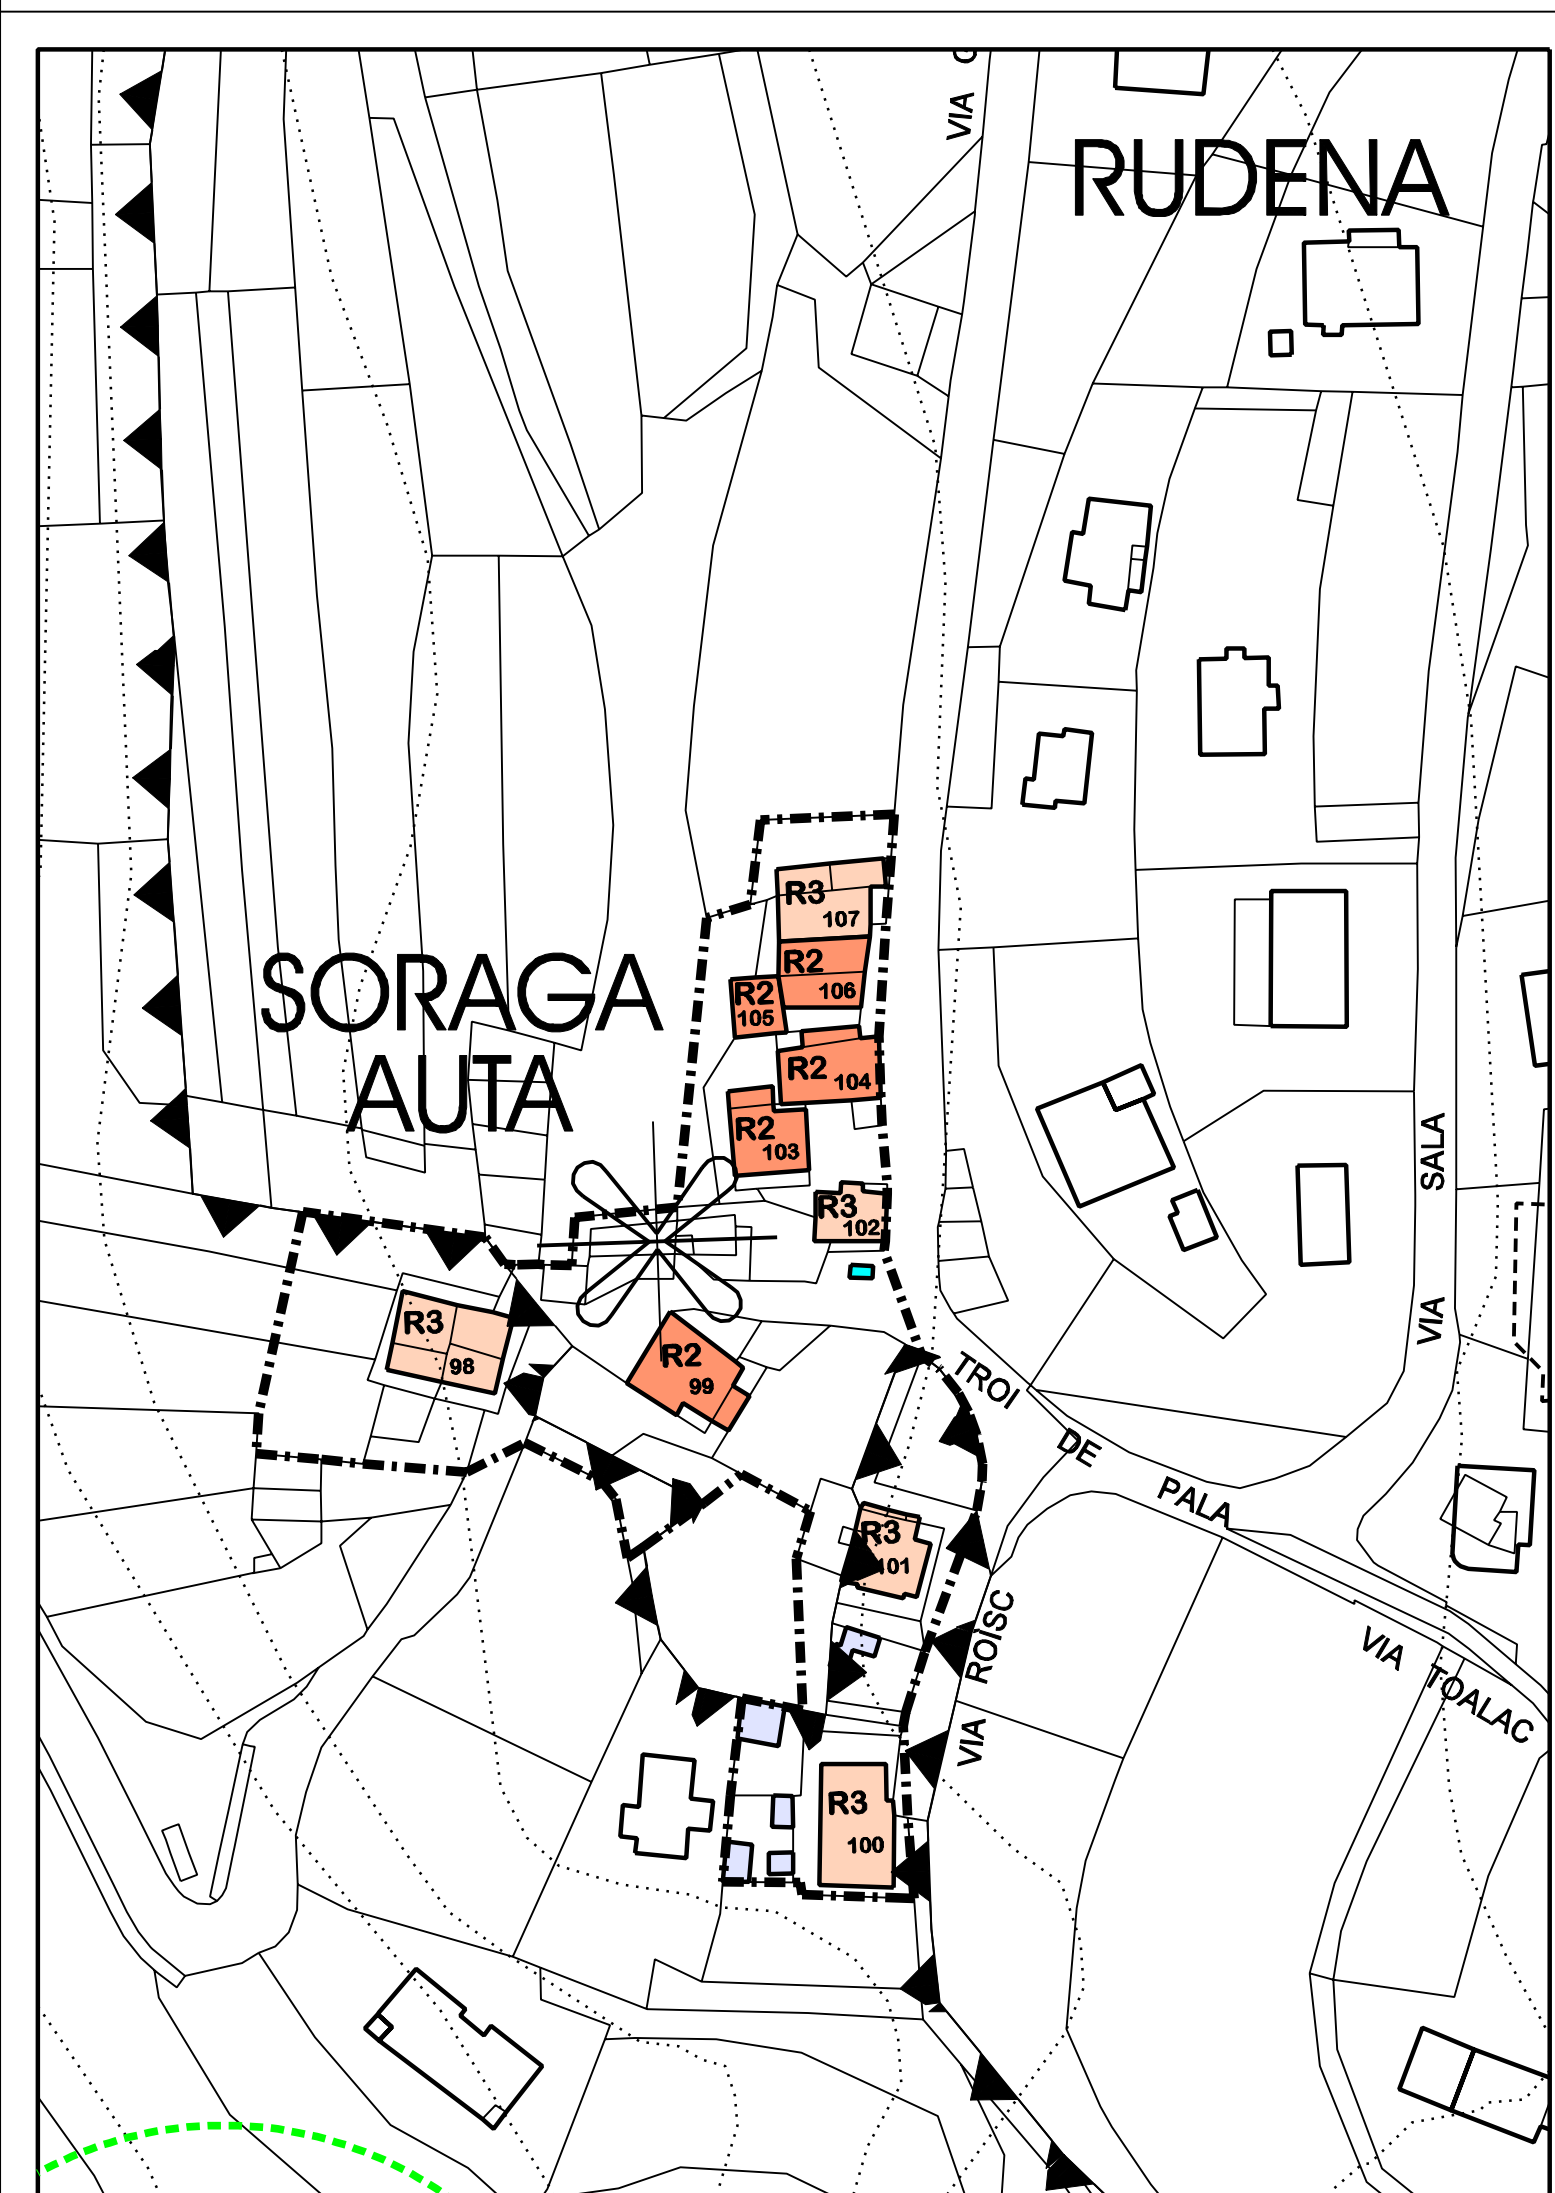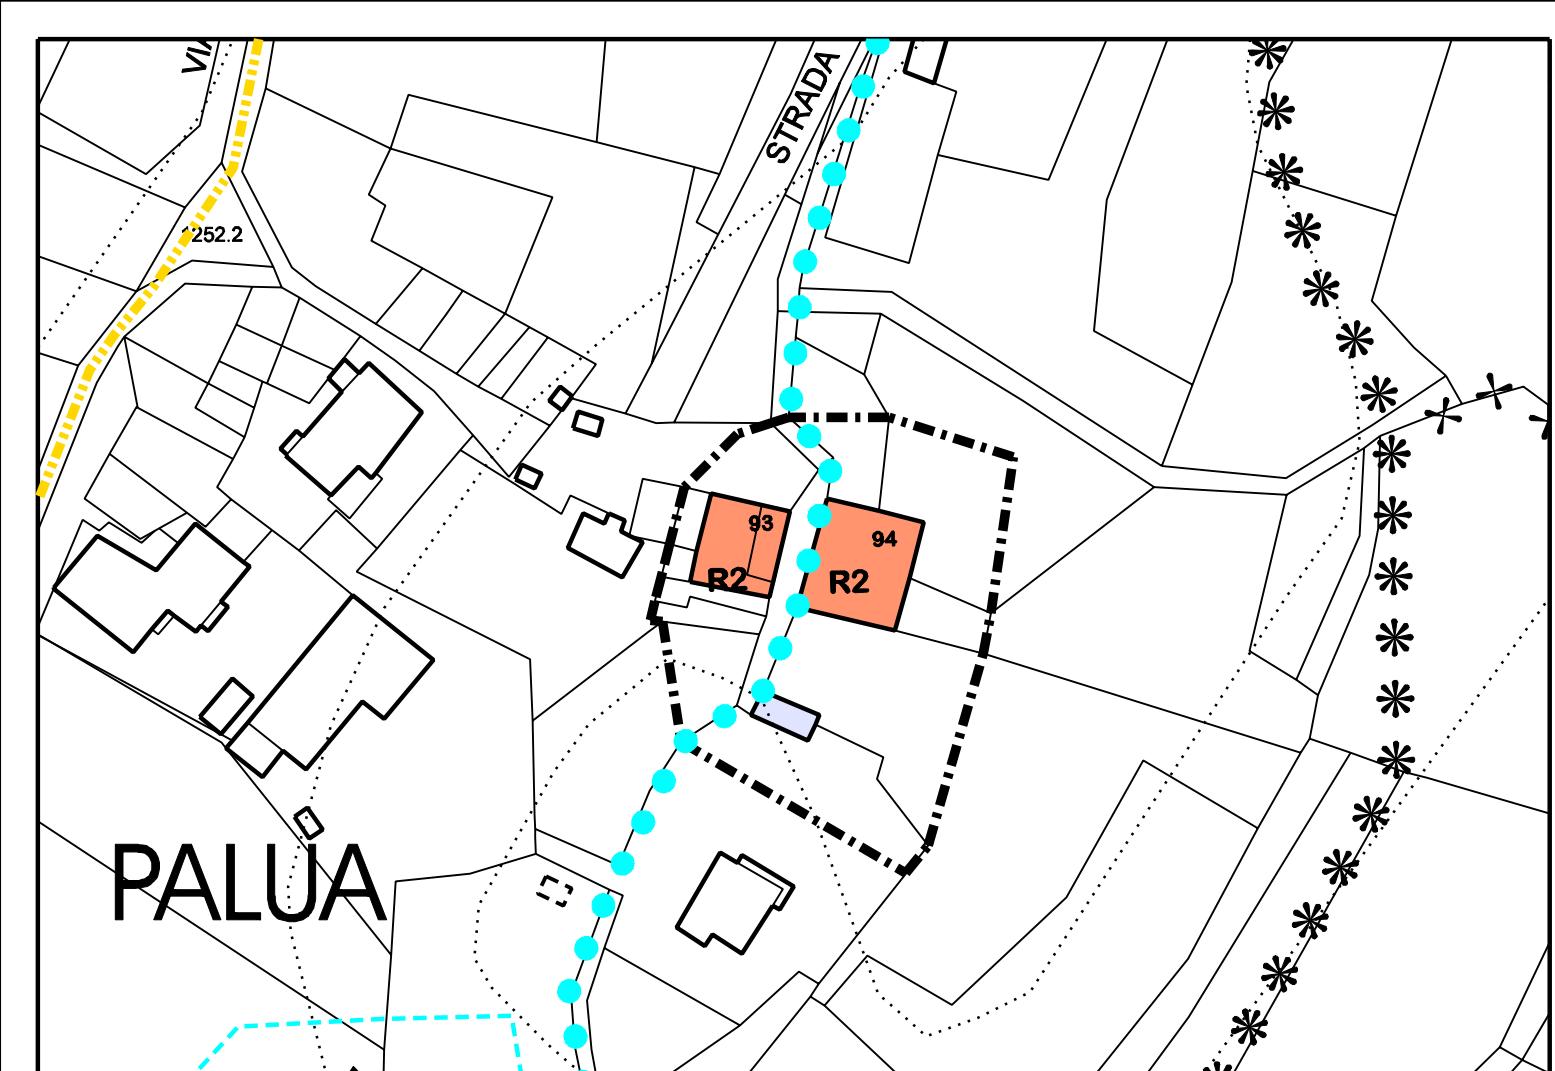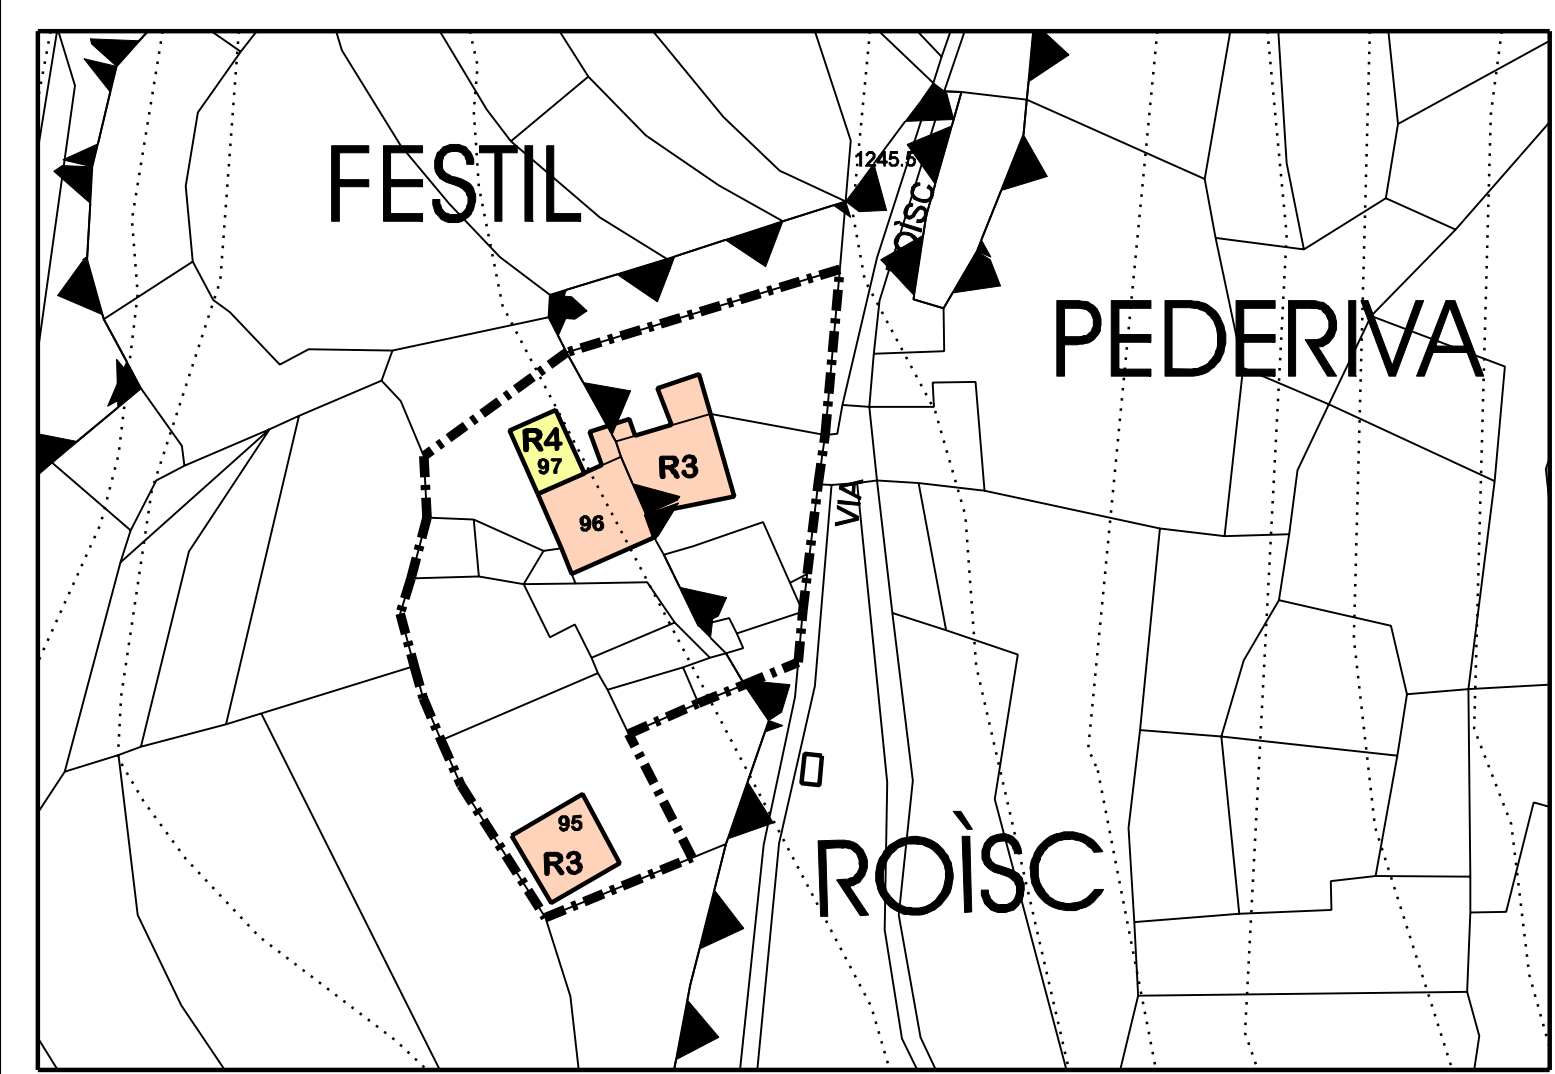

VARIANTE 2003

PROVINCIA DI TRENTO

COMUNE DI SORAGA

Variante generale al

PIANO REGOLATORE GENERALE

comprendente della pianificazione integrata degli insediamenti storici e redatta ai sensi L.P. 5 sett. 1991 n. 22, L.P. 15 marzo 1993 n. 1, D.P.G.P. 20116 del 30 dic. 1993 e s.m. ed. i.

mauro franceschi architetto via Ambrosi 7 - 36100 Trento tel. 0461.828229 0120370222 FRNMRA51H16L378F mauro.franceschi.b@gmail.it

INGRANDIMENTO INSEDIAMENTI STORICI

C.C. SORAGA I (CENTRO ABITATO)

SORAGA BARBIDE SESTER PONT GARGHELE SALA
ROISC
PALUA
SORAGA ALTA

scala: **IS** tavola: **6**

scala: **1: 1000** data: **17 ottobre 2005**